
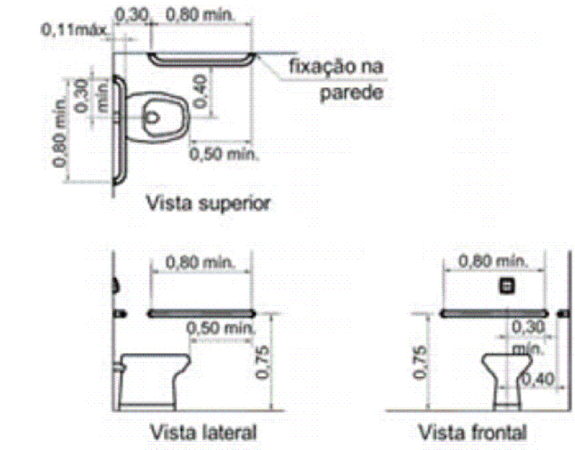
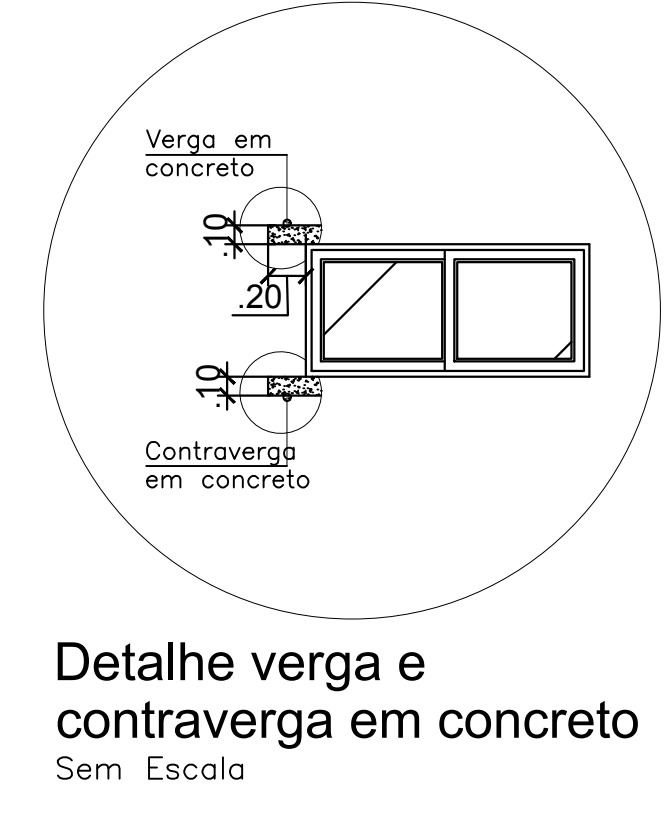
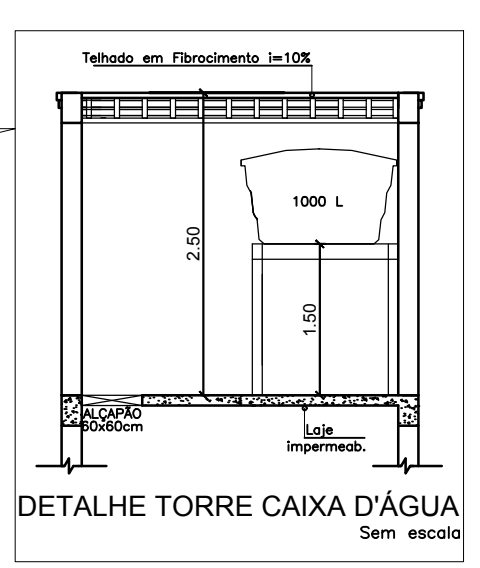
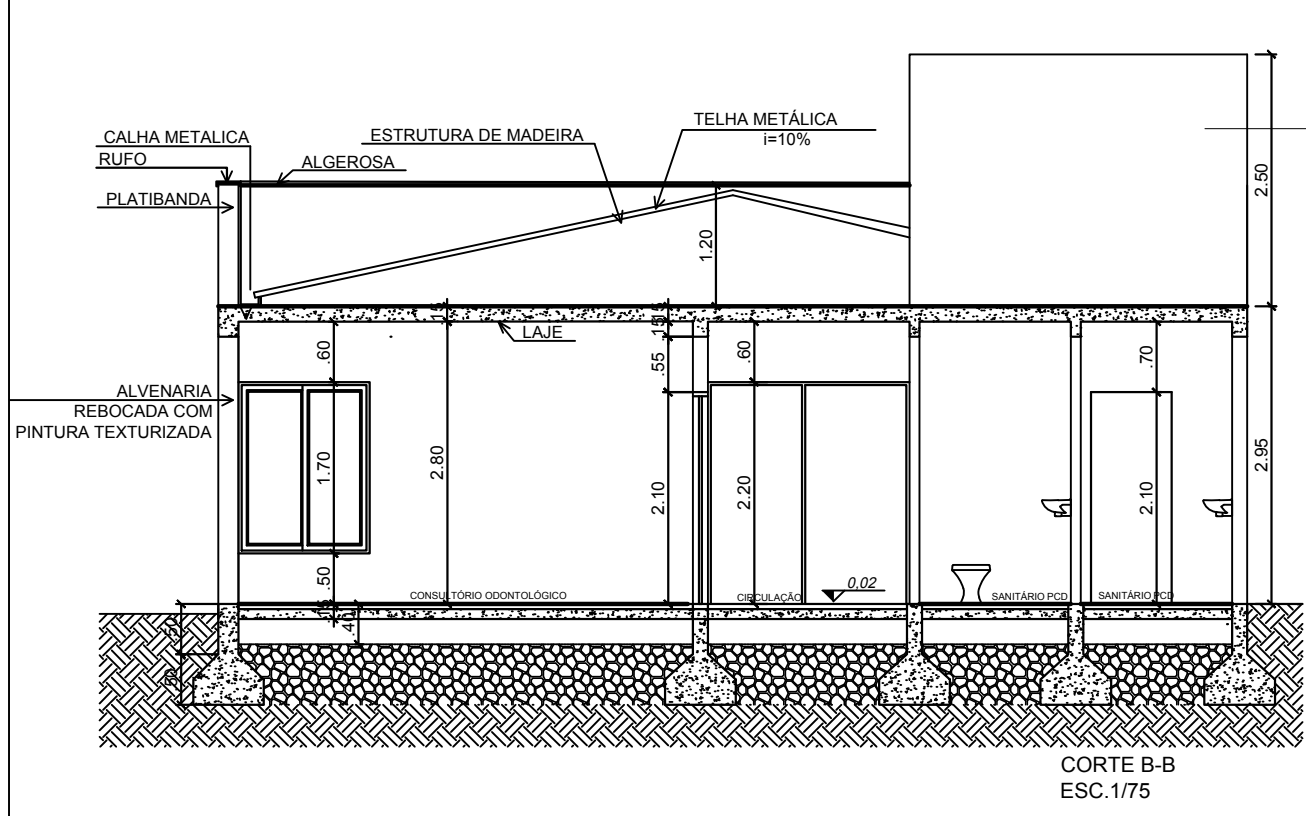
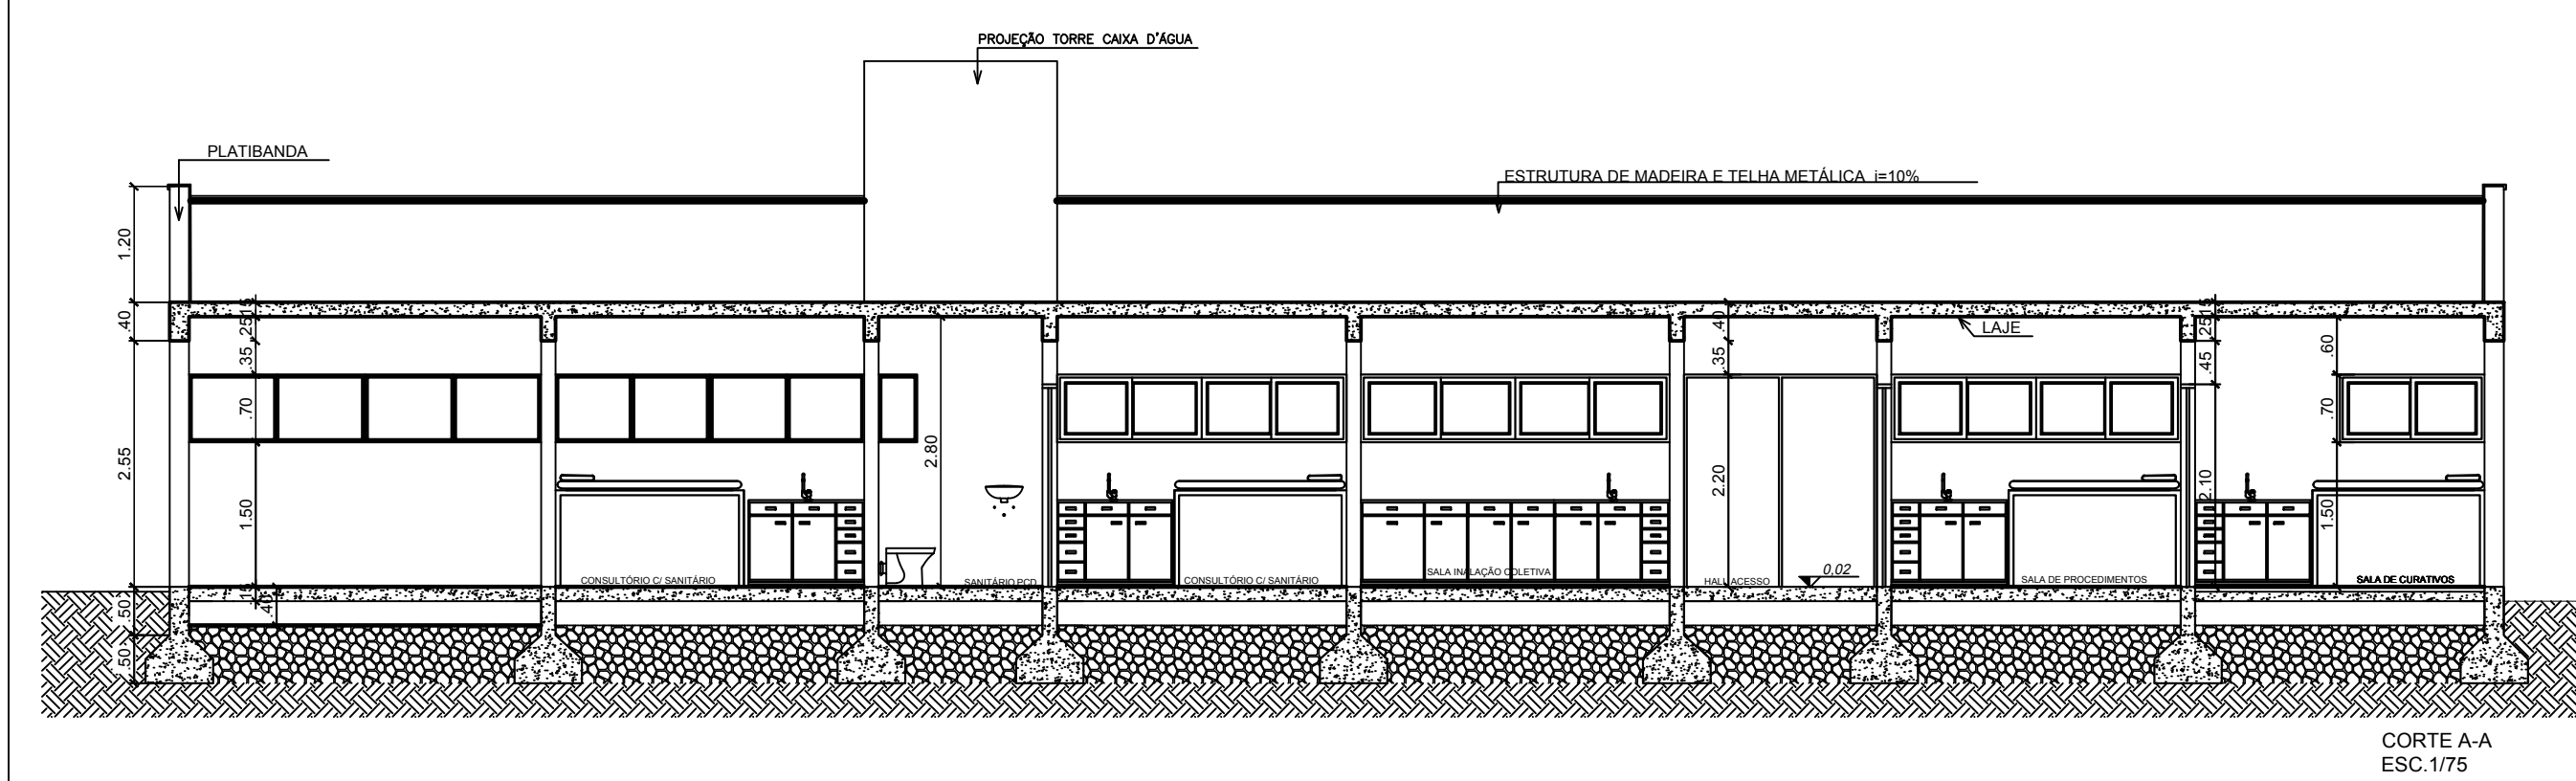
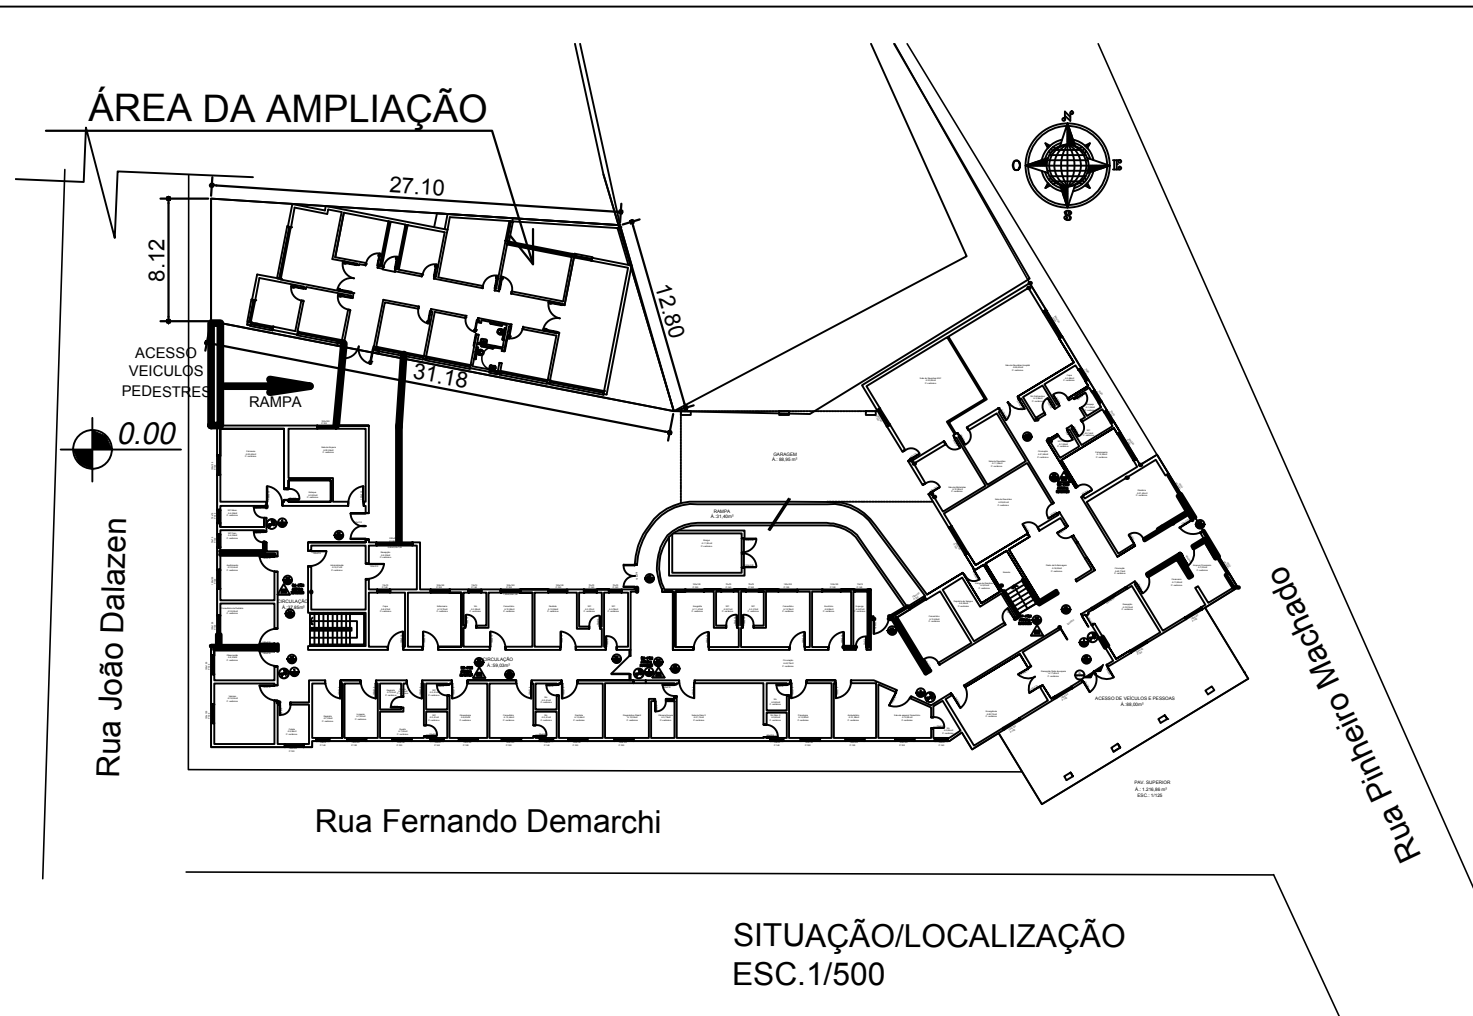


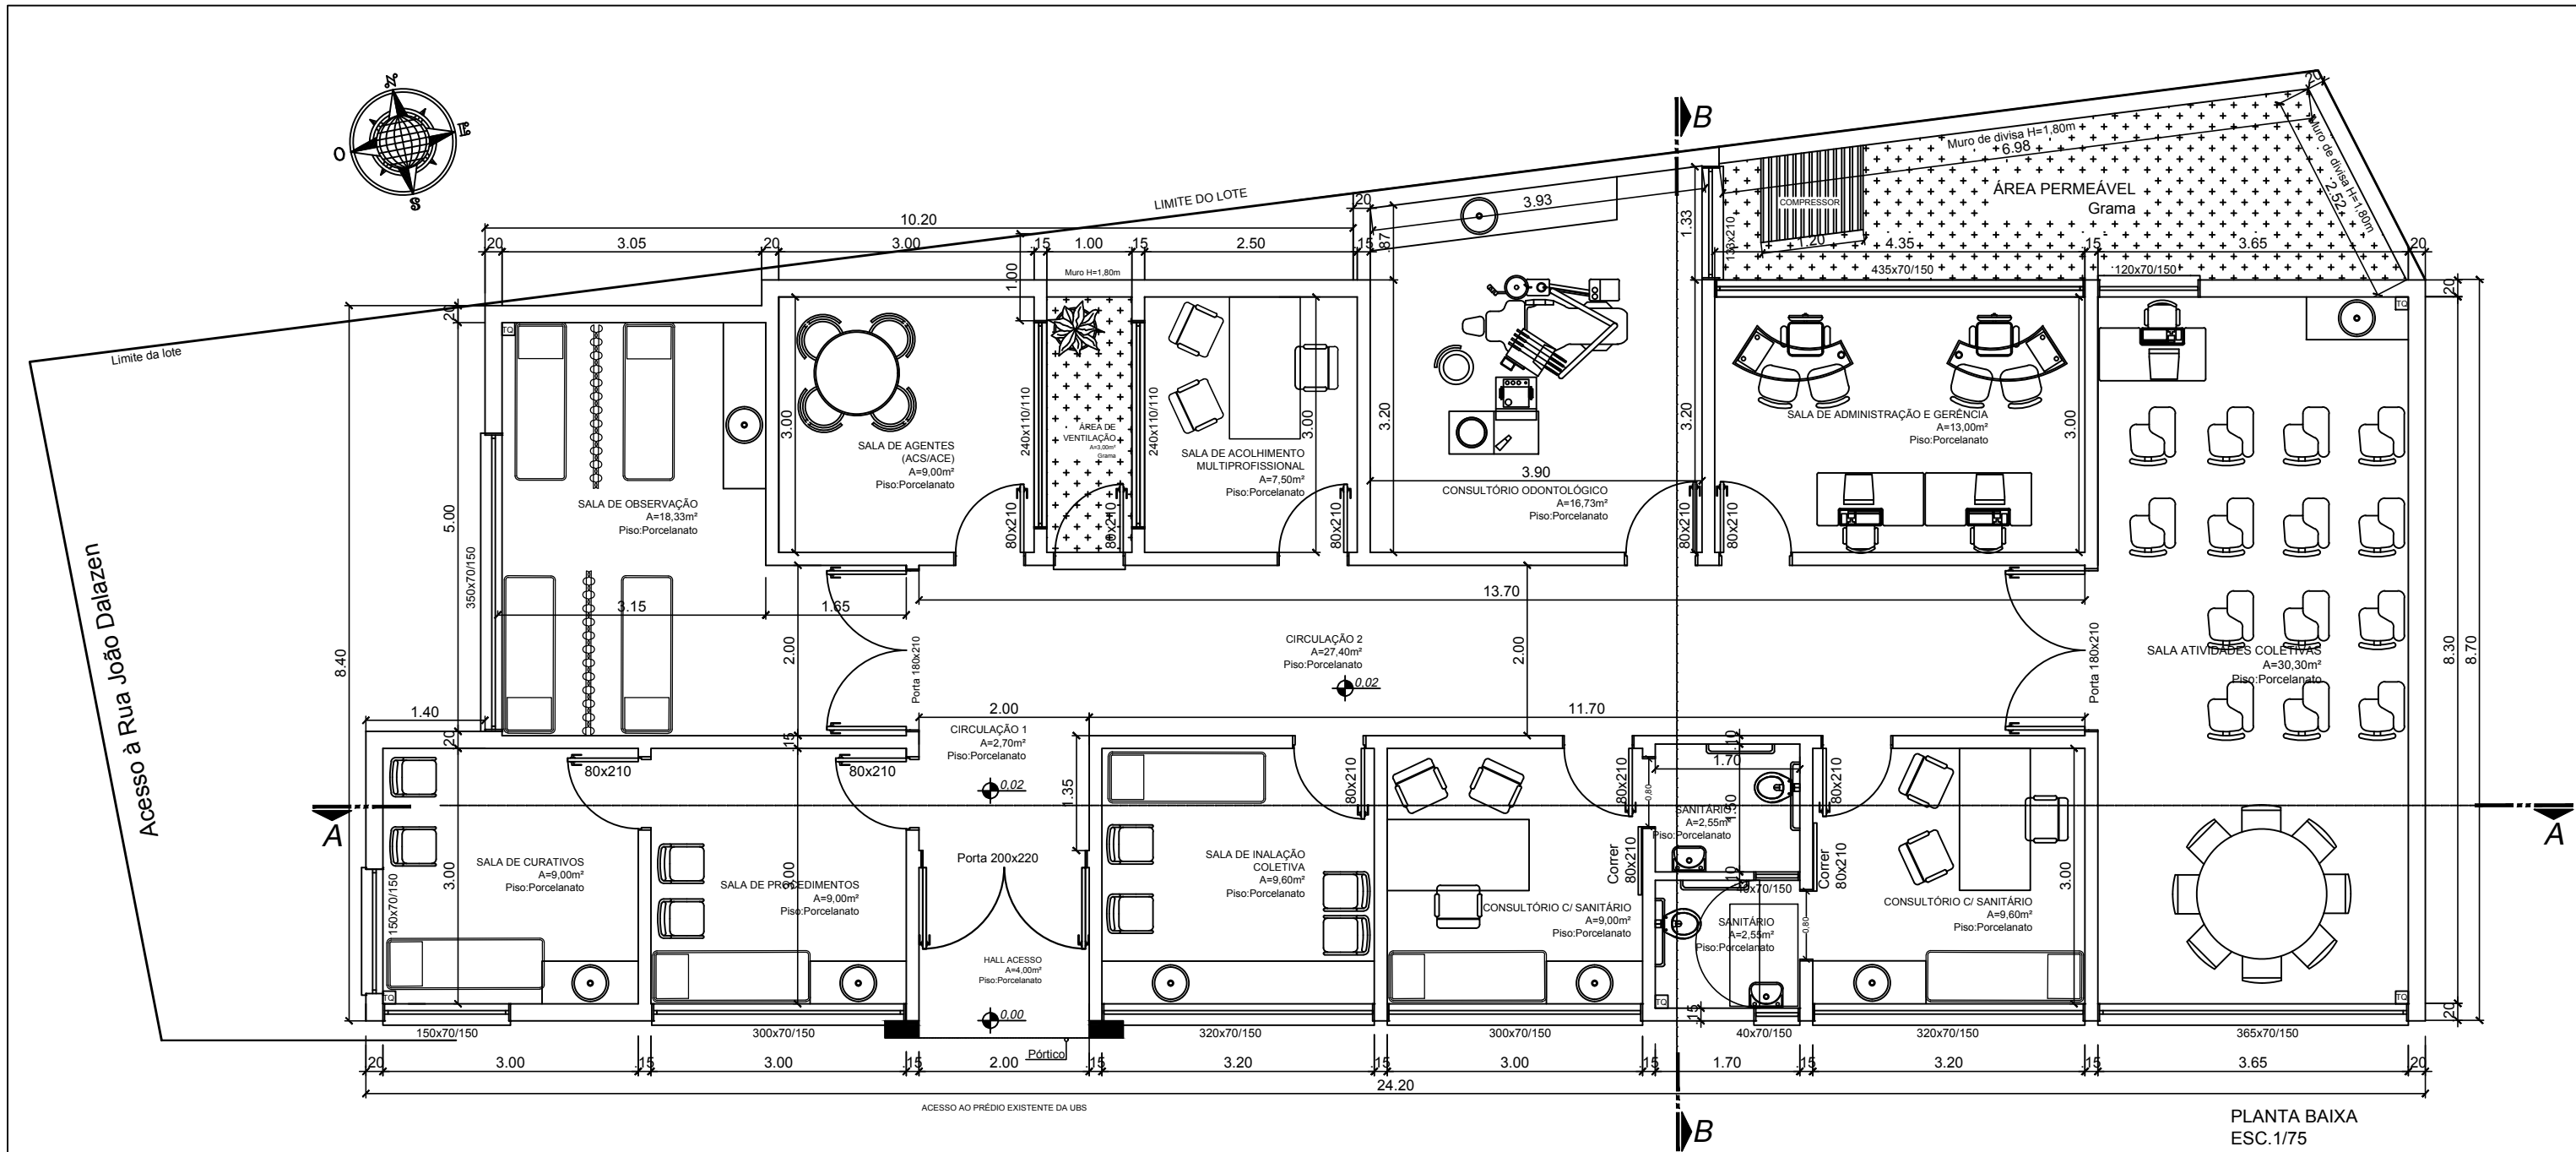

MUNICÍPIO DE MUÇUM				
OBRA: Ampliação da Unidade Básica de Saúde				
ENDEREÇO DA OBRA: RUA JOÃO DALAZEN, MUÇUM - RS				
DESCRIÇÃO: PROJETO ARQUITETÔNICO				
SITUAÇÃO/LOCALIZAÇÃO/ PLANTA BAIXA, CORTE A-A e B-B	ÁREA: 208,00m ²	DATA: FEV/2018	ESCALA: Indicada	PRANCHA: A1
Engº Civil Letícia Bortoluzzi - CREA RS 145.914-D Responsável Técnica pelo Projeto		MUNICÍPIO DE MUÇUM PREFEITO MUNICIPAL		